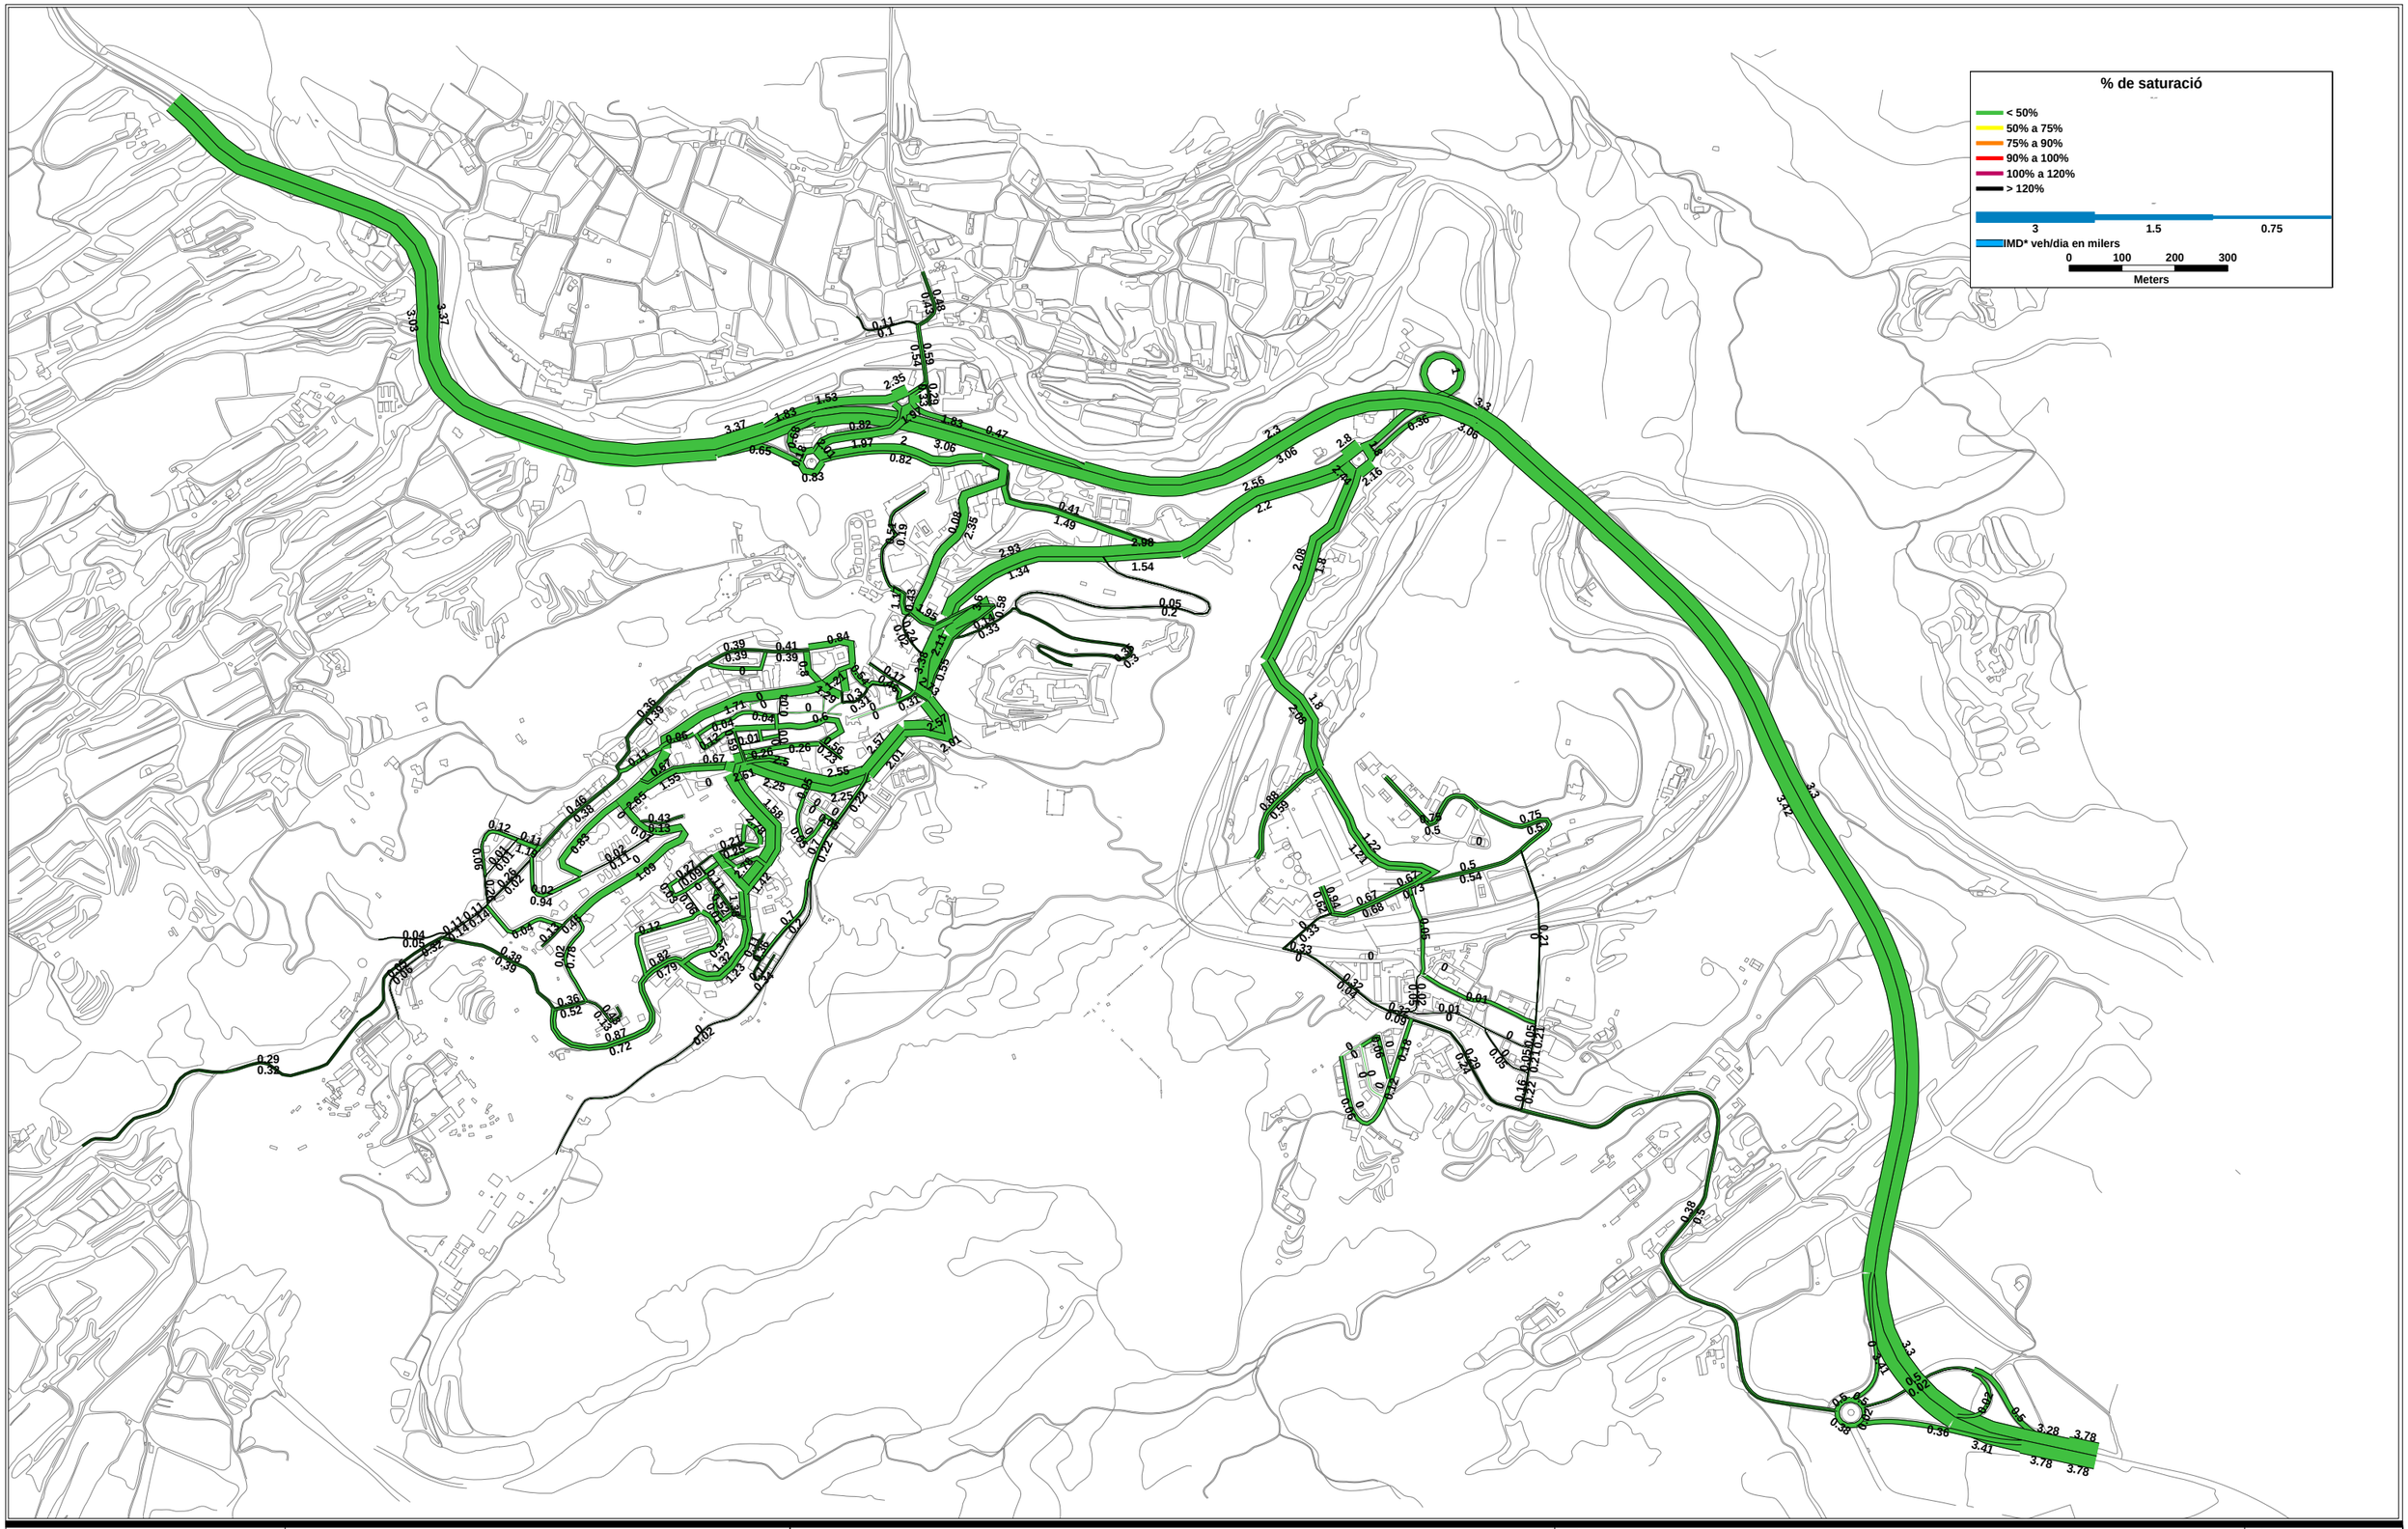

Desarrollo Organización Movilidad
DOYMO
Certificada ISO 9001 :2000

CLIENT:

AJUNTAMENT DE CARDONA
FUNDACIÓ CARDONA HISTÓRICA

DOCUMENT:

ESTUDI DE TRÀNSIT PER AL
PLA D'ORDENACIÓ URBANÍSTICA MUNICIPAL
DE CARDONA

PLÀNOL:

ASSIGNACIÓ DE TRÀNSIT SOBRE LA SITUACIÓ FUTURA
MAPA D'INTENSITATS MITJANES DIÀRIES I SATURACIONS
ESCENARI: FUTUR

NÚMERO: **E 0**

DATA:	ESCALA:	REF:
OCTUBRE 2008	GRÀFICA	CA-XXXX-PDF